

# MĚSTSKÝ ÚŘAD LANŠKROUN

## ODBOR STAVEBNÍ ÚŘAD

Adresa: nám. J. M. Marků č. p. 12, Lanškroun - Vnitřní Město, 563 01 Lanškroun  
Vyřizuje: Ing. Lucie Vicanová Č. j.: MULA 30706/2023/SU/V  
Telefon: 465 385 236 Sp. zn.: SÚ/29122/2023/V  
E-mail: lucie.vicanova@lanskroun.eu  
Počet listů dokum.: 2  
Počet příloh: 1  
Počet listů příloh: 6 V Lanškrouně dne 17.10.2023  
Spisový znak: 328.3

## OZNÁMENÍ

### ZAHÁJENÍ ÚZEMNÍHO ŘÍZENÍ

**CETIN a.s., IČO 04084063, Českomoravská č.p. 2510/19, 190 00 Praha 9-Libeň, kterou zastupuje společnost ZLINPROJEKT a.s., IČO 25519662, Pod Šternberkem č.p. 306, Louky, 763 02 Zlín 4**

(dále jen "žadatel") podal dne 27.09.2023 žádost o vydání územního rozhodnutí o umístění stavby:

**Nové podzemní komunikační vedení sítě elektronických komunikací v rámci akce "FTTX\_Č\_NGA\_V\_NIO17\_LUBNÍK\_LUUST2\_OK" spočívající v uložení trubek a trubičkových svazků pro optické kabely sítě společnosti CETIN a.s. na pozemcích st. p. č. 53/1, parc. č. 15/1, 18/1, 18/3, 72/1, 72/3, 73/10, 73/12, 78/3, 94, 102/1, 102/6, 103/1, 103/2, 112/1, 166, 199/1, 199/3, 209, 230/2, 299/3, 301/12, 301/13, 465/8, 508/3, 508/6, 614/4, 615/2, 615/7, 615/8, 615/11, 700/2, 701/1, 701/6, 701/10, 743, 749/11, 868, 870/1, 871/1, 872/8, 873/2, 874, 888, 892/4, 923/1, 927/1, 928/2, 946/5, 947, 948, 949/1, 967/27, 967/50, 967/74, 967/87, 967/90, 967/123, 967/170, 968/1, 968/3, 968/4, 968/5, 968/6, 968/8, 968/9, 968/11, 968/12, 968/14, 968/16, 968/18, 969/1, 969/3, 969/5, 969/7, 969/8, 970/2, 971, 975/1, 976/1, 979, 984/1, 2120, 2147, 2159, 2211, 2231/1, 2278 v katastrálním území Lubník.**

Uvedeným dnem bylo zahájeno územní řízení.

Městský úřad Lanškroun, Odbor stavební úřad, jako stavební úřad příslušný podle § 13 odst. 1 písm. c) zákona č. 183/2006 Sb., o územním plánování a stavebním řádu (stavební zákon), ve znění pozdějších předpisů (dále jen "stavební zákon"), a dle § 11 odst. 1 písm. b) zákona č. 500/2004 Sb., správní řád, ve znění pozdějších předpisů (dále jen "správní řád"), oznamuje podle § 87 odst. 1 stavebního zákona zahájení územního řízení, ve kterém upouští od ústního jednání. Dotčené orgány mohou uplatnit závazná stanoviska, účastníci řízení své námítky a veřejnost připomínky do

#### **15 dnů od doručení tohoto oznámení.**

K později uplatněným závazným stanoviskům, námítkám a připomínkám nebude přihlédnuto. Dotčené orgány a účastníci řízení mohou nahlížet do podkladů rozhodnutí (Městský úřad Lanškroun, Odbor stavební úřad, úřední dny pondělí a středa od 8,00 - 11,00 a 12,00 - 17,00 hod.; v jiné dny po telefonické dohodě).

#### **Poučení:**

Účastníci jsou oprávněni navrhopvat důkazy a činit jiné návrhy po celou dobu řízení až do vydání rozhodnutí. Účastníci mají právo vyjádřit v řízení své stanovisko. Účastníci se mohou před vydáním rozhodnutí vyjádřit k podkladům rozhodnutí, popřípadě navrhnout jejich doplnění.

K závazným stanoviskům a námítkám k věcem, o kterých bylo rozhodnuto při vydání územně plánovací dokumentace, se nepřihlíží. K námítkám, které překračují rozsah a nesplňují požadavky § 89 odst. 4

stavebního zákona, se nepřihlíží. Účastník řízení ve svých námitkách uvede skutečnosti, které zakládají jeho postavení jako účastníka řízení, a důvody podání námitek.

Obec může uplatnit námitky k ochraně zájmů obce a zájmů občanů obce. Vlastník pozemku nebo stavby, na kterých má být požadovaný záměr uskutečněn, není-li sám žadatelem, nebo ten, kdo má jiné věcné právo k tomuto pozemku nebo stavbě, nebo osoba, jejíž vlastnické nebo jiné věcné právo k sousedním stavbám anebo sousedním pozemkům nebo stavbám na nich může být územním rozhodnutím přímo dotčeno, může uplatňovat námitky proti projednávanému záměru v rozsahu, jakým je její právo přímo dotčeno. Osoba, která je účastníkem řízení podle zvláštního právního předpisu, může uplatňovat námitky pouze v rozsahu, v jakém je projednávaným záměrem dotčen veřejný zájem, jehož ochranou se podle zvláštního právního předpisu zabývá.

Nechá-li se některý z účastníků zastupovat, předloží jeho zástupce písemnou plnou moc.

Stavební úřad podle § 36 odst. 3 správního řádu vyzoomívá účastníky řízení, že

**ve lhůtě do 5 dnů**

**po skončení výše uvedené lhůty pro podání námitek**, se mohou vyjádřit k podkladům rozhodnutí. V této souvislosti stavební úřad současně účastníky řízení upozorňuje, že toto ustanovení neslouží k tomu, aby se účastníci řízení mohli opětovně vyjádřit k projednávané věci a uplatnit k předmětu řízení nové námitky či připomínky.

Účastníci řízení mohou nahlížet do podkladů rozhodnutí (Městský úřad Lanškroun, Odbor stavební úřad, úřední dny: pondělí a středa od 8,00 - 11,00 a 12,00 - 17,00 hod.; v jiné dny po telefonické dohodě).

Ing. Lucie Vicanová  
referentka odboru stavební úřad

**Příloha:**

situační výkres

**Toto oznámení bude vyvěšeno po dobu nejméně 15 dnů na úřední desce Městského úřadu Lanškroun a Obecního úřadu Lubník**

Vyvěšeno dne: .....

Sejmuto dne: .....

Razítko, podpis orgánu, který potvrzuje vyvěšení a sejmnutí oznámení

**Obdrží:**

- účastníci řízení dle § 85 odst. 1 písm. a) a b) a odst. 2 písm. a) stavebního zákona (do vlastních rukou):


1. CETIN a.s., kterou zastupuje společnost ZLINPROJEKT a.s., IDDS: 8ehg6ed
2. GasNet Služby, s.r.o., IDDS: jnnyjs6
3. Vodovody a kanalizace Jablonné nad Orlicí, a.s., IDDS: wr5uy77
4. Obec Lubník, IDDS: w9da4zb
5. Jaroslav Matějka, Lubník č.p. 24, 563 01 Lanškroun
6. Ilona Matějková, Lubník č.p. 24, 563 01 Lanškroun
7. Správa a údržba silnic Pardubického kraje, IDDS: ffhk8fq
8. Státní pozemkový úřad, IDDS: z49per3
9. Jiří Pultar, Lubník č.p. 62, 563 01 Lanškroun
10. Martina Pultarová, Lubník č.p. 62, 563 01 Lanškroun
11. Miroslav Šembera, Lubník č.p. 112, 563 01 Lanškroun
12. Miluše Kubíčková, Lubník č.p. 46, 563 01 Lanškroun
13. Petr Janeček, Lubník č.p. 123, 563 01 Lanškroun
14. Ing. Marcela Janečková, Lubník č.p. 123, 563 01 Lanškroun
15. ČEZ Distribuce, a. s., IDDS: v95uqfy
16. Povodí Moravy, s.p., IDDS: m49t8gw

- účastníci řízení dle § 85 odst. 2 písm. b) stavebního zákona (veřejnou vyhláškou):

Osoby, jejichž vlastnické nebo jiné věcné právo k sousedním stavbám anebo sousedním pozemkům nebo stavbám na nich může být územním rozhodnutím přímo dotčeno.

-dotčené orgány:

17. Městský úřad Lanškroun, Odbor dopravy a silničního hospodářství, nám. J. M. Marků č.p. 12, 563 01 Lanškroun-Vnitřní Město
18. Městský úřad Lanškroun, Odbor investic a majetku, odd. památkové péče, nám. J. M. Marků č.p. 12, 563 01 Lanškroun-Vnitřní Město
19. Městský úřad Lanškroun, Odbor životní prostředí, nám. J. M. Marků č.p. 12, 563 01 Lanškroun-Vnitřní Město
20. Ministerstvo obrany ČR, Odbor ochrany územních zájmů, IDDS: hjyaavk

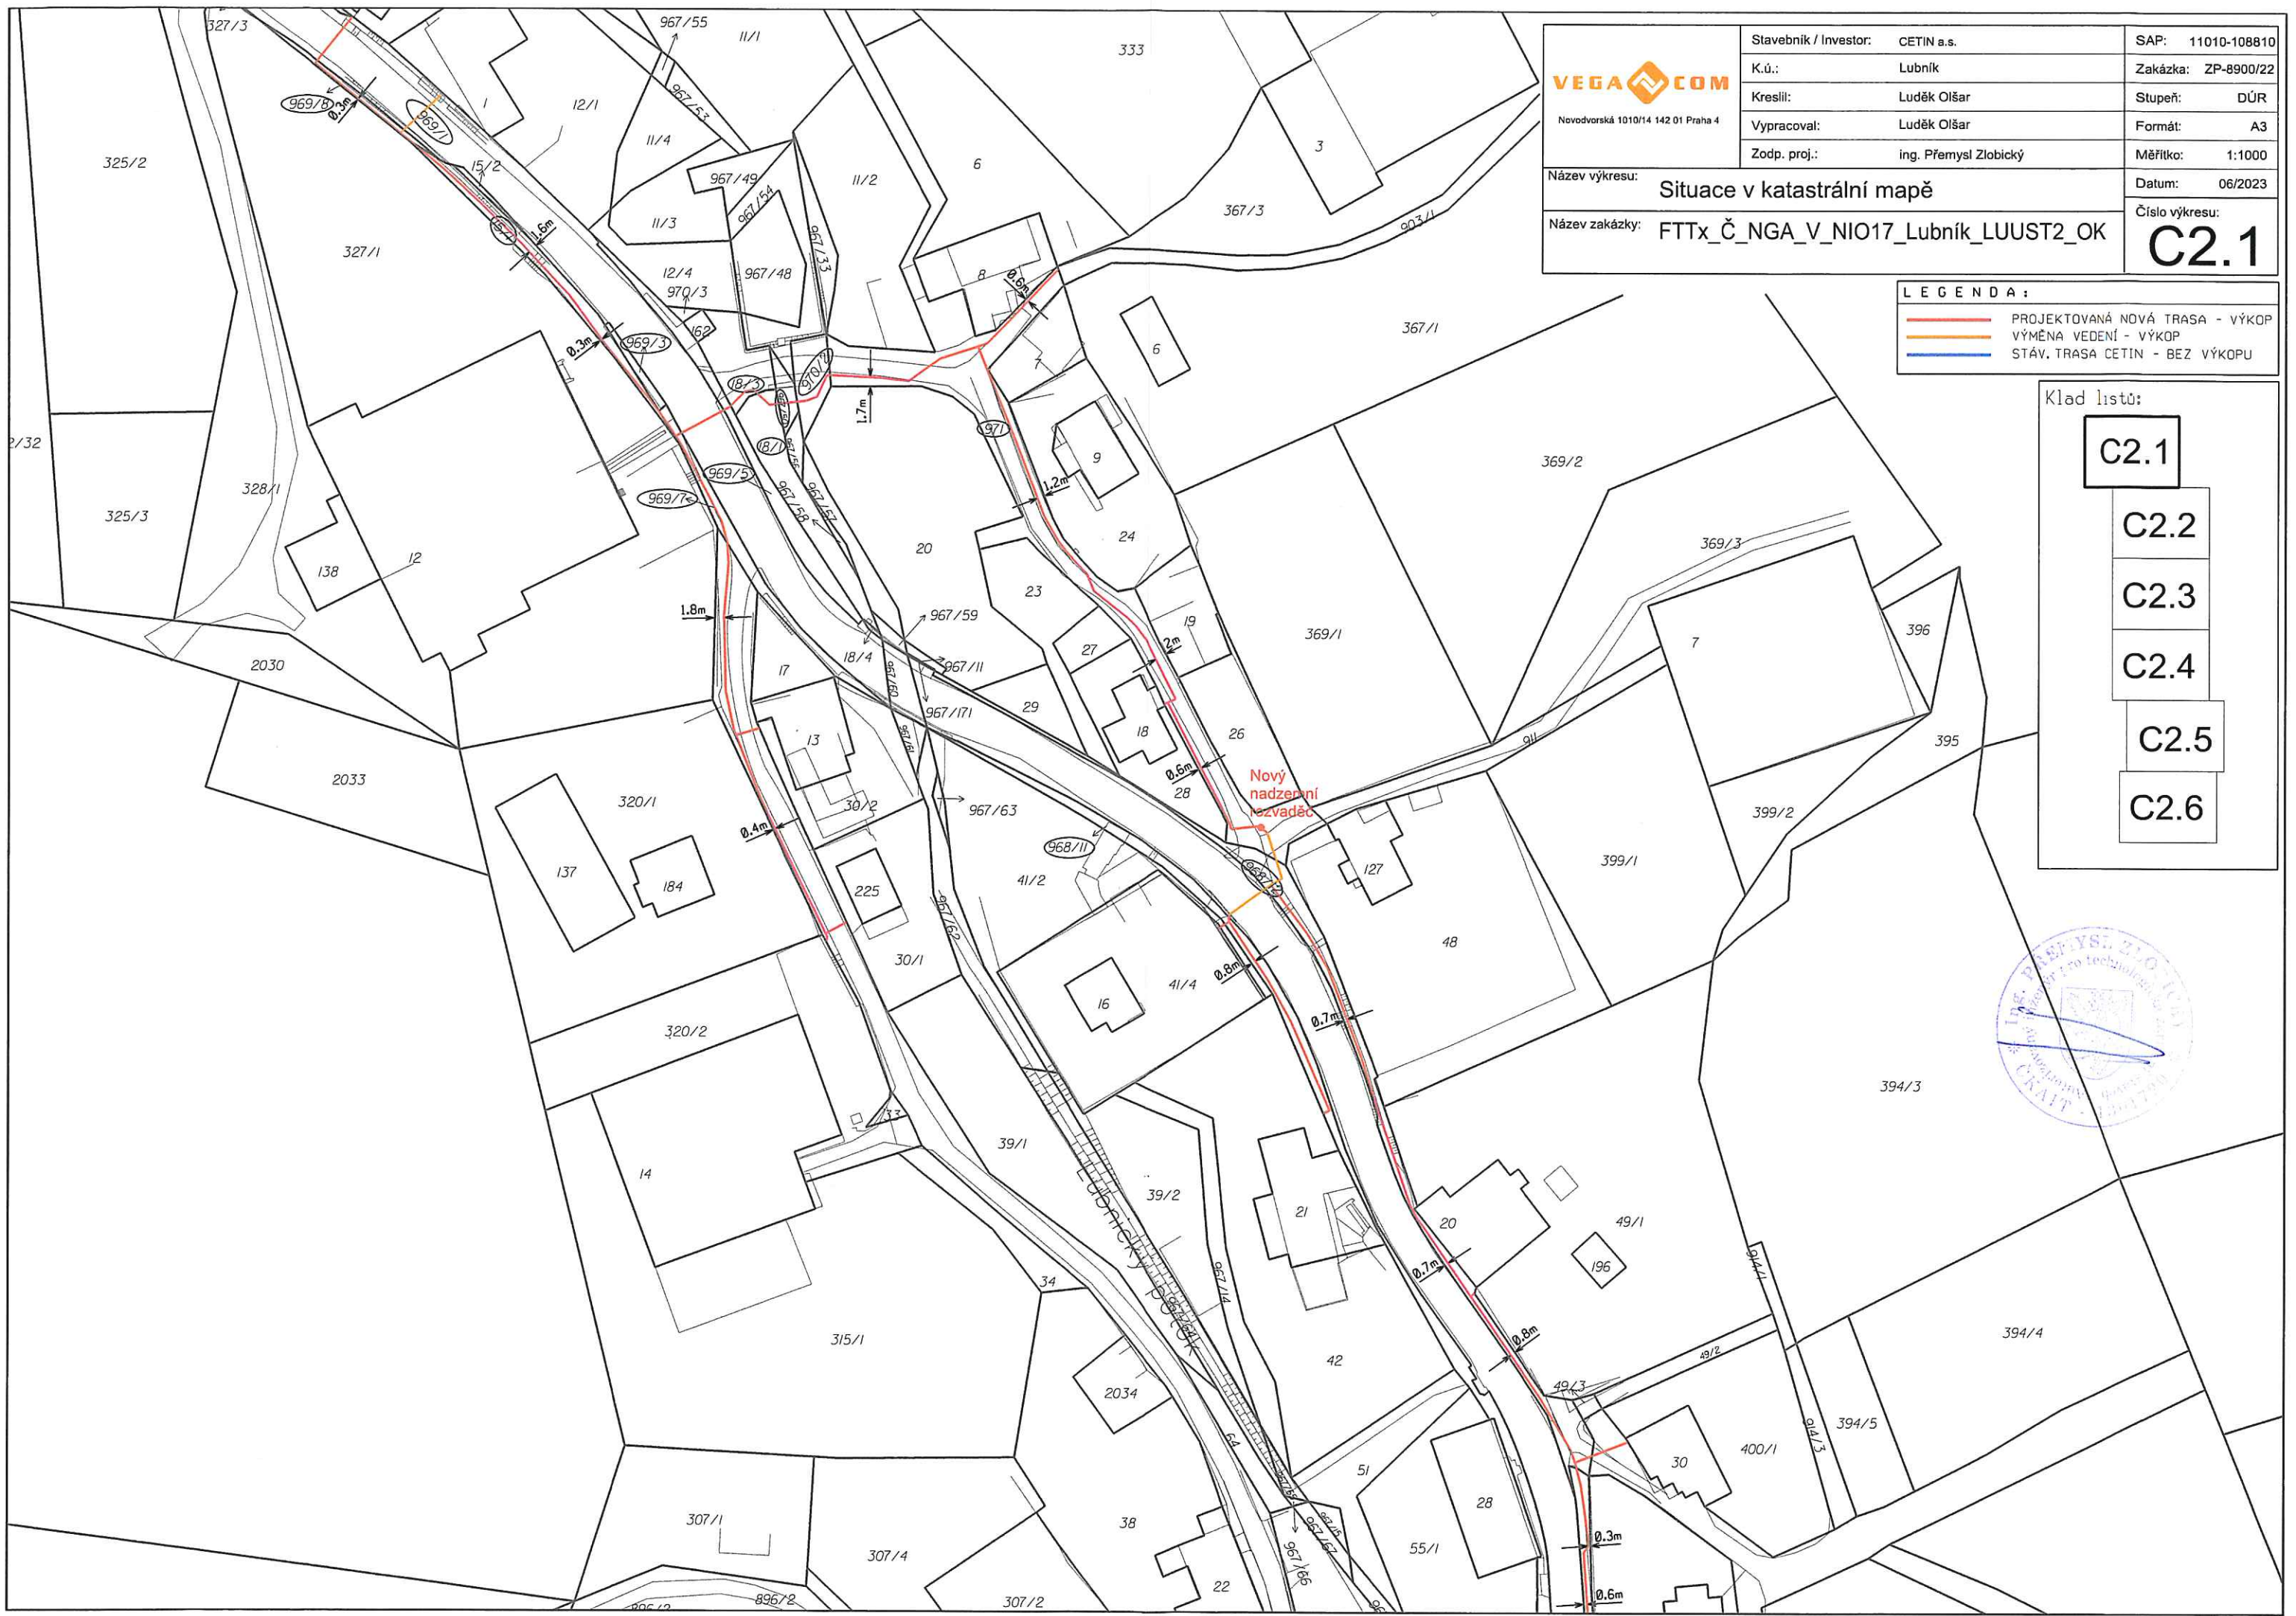












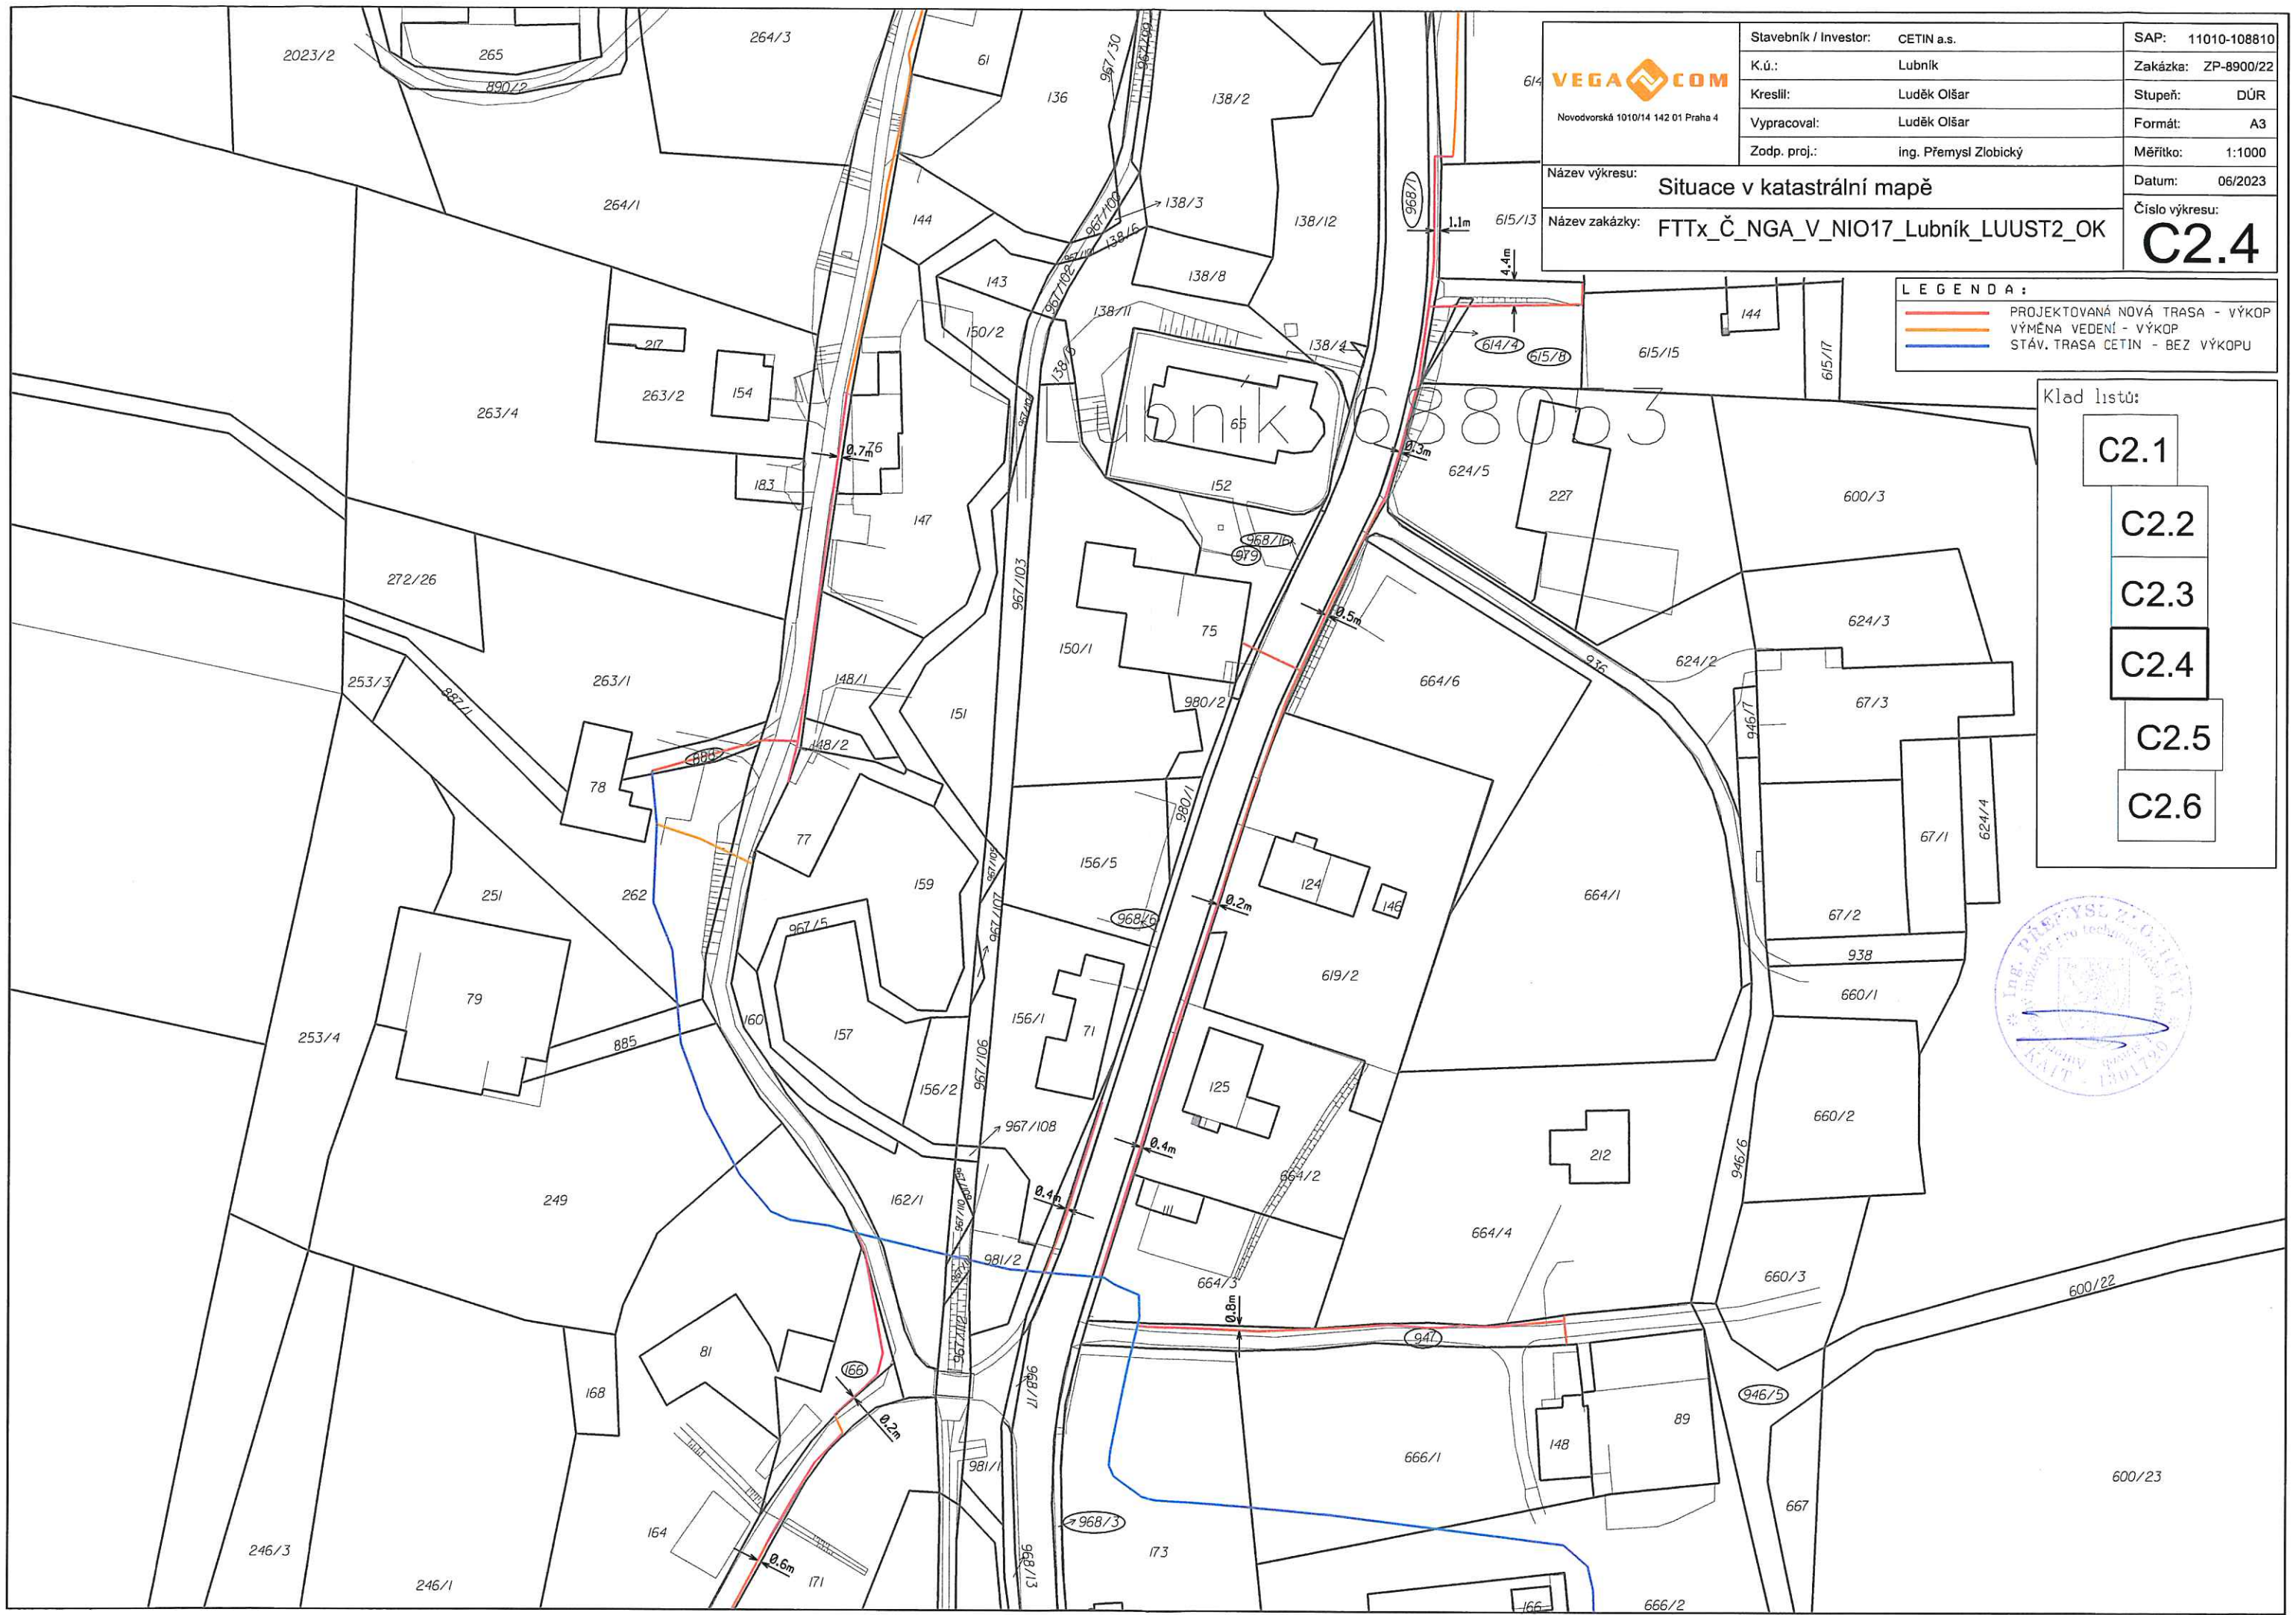


 Novodvorská 1010/14 142 01 Praha 4	Stavebník / Investor:	CETIN a.s.	SAP:	11010-108810	
	K.ú.:	Lubník	Zakázka:	ZP-8900/22	
	Kreslil:	Luděk Olšar	Stupeň:	DŮR	
	Vypracoval:	Luděk Olšar	Formát:	A3	
Název výkresu:		Situace v katastrální mapě		Měřitko:	1:1000
Název zakázky:		FTTx_Č_NGA_V_NIO17_Lubník_LUUST2_OK		Datum:	06/2023
				Číslo výkresu:	<b>C2.4</b>

**LEGENDA:**

<span style="color: red;">—</span>	PROJEKTOVANÁ NOVÁ TRASA - VÝKOP
<span style="color: orange;">—</span>	VÝMĚNA VEDENÍ - VÝKOP
<span style="color: blue;">—</span>	STÁV. TRASA CETIN - BEZ VÝKOPU


- Klad listů:
- C2.1
  - C2.2
  - C2.3
  - C2.4
  - C2.5
  - C2.6









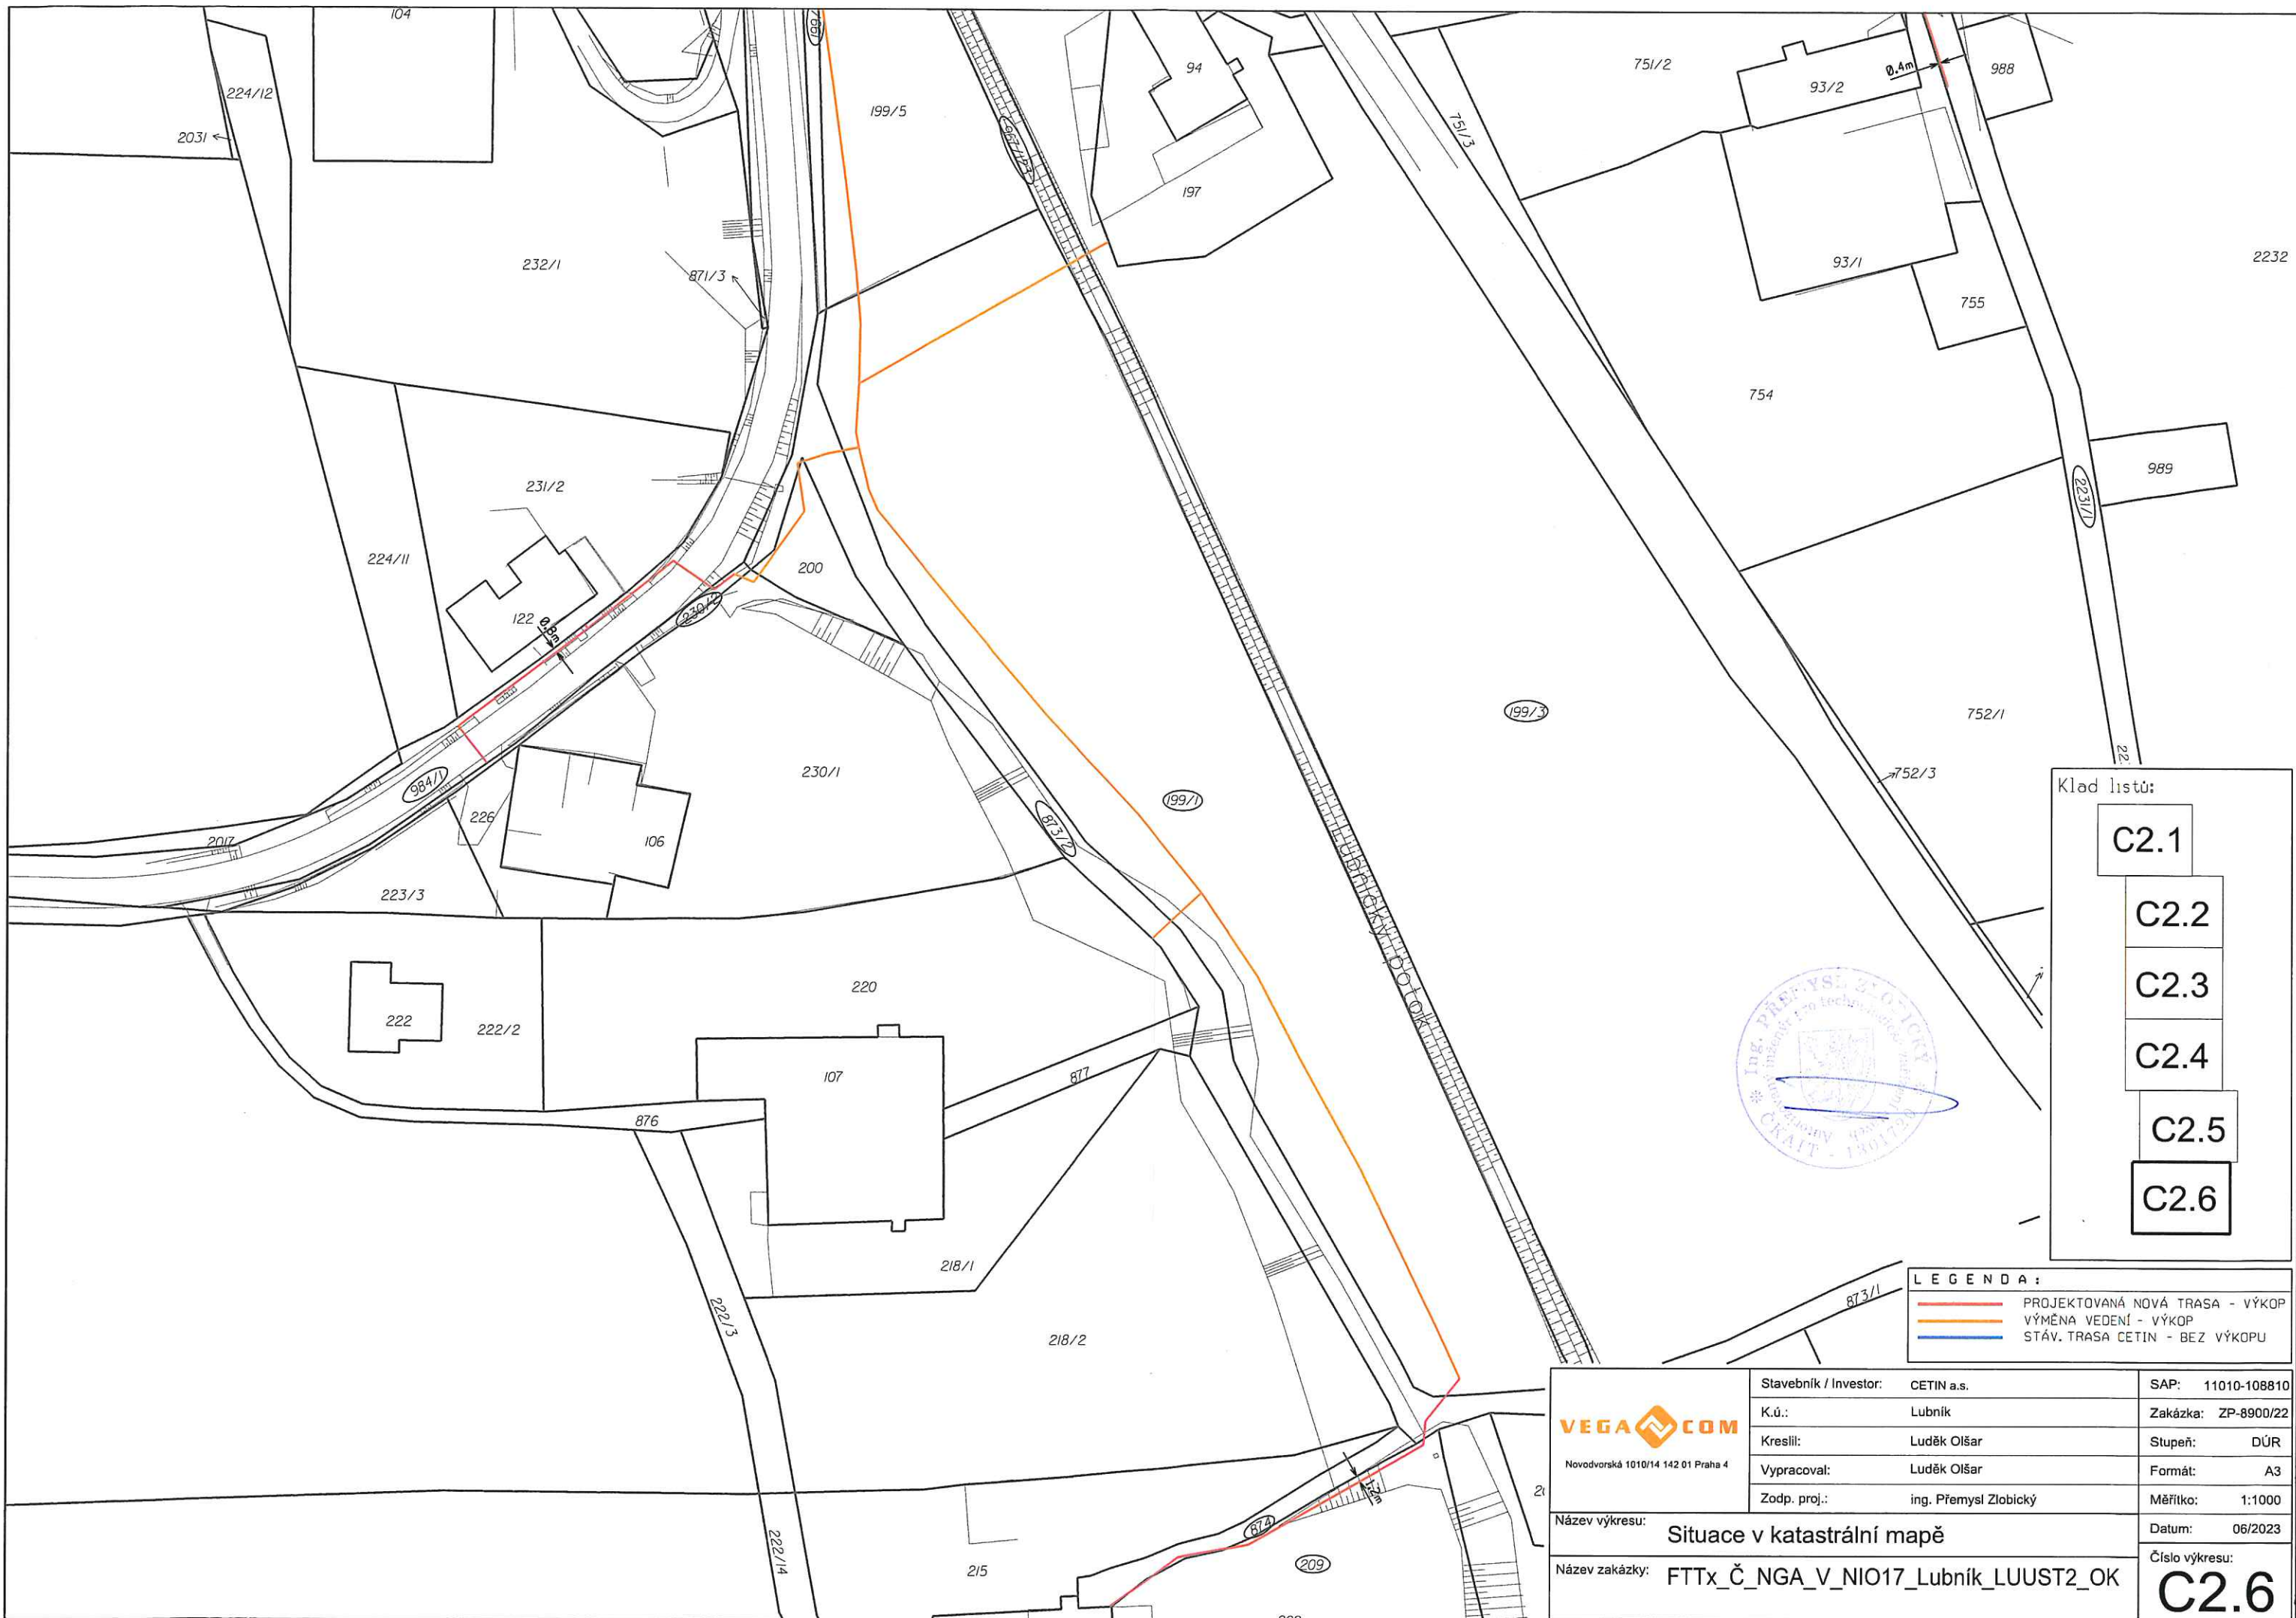

Klad listů:

C2.1
C2.2
C2.3
C2.4
C2.5
C2.6

LEGENDA:

	PROJEKTOVANÁ NOVÁ TRASA - VÝKOP
	VÝMĚNA VEDENÍ - VÝKOP
	STÁV. TRASA CETIN - BEZ VÝKOPU

 Novodvorská 1010/14 142 01 Praha 4	Stavebník / Investor:	CETIN a.s.	SAP:	11010-108810	
	K.ú.:	Lubník	Zakázka:	ZP-8900/22	
	Kreslil:	Luděk Olšar	Stupeň:	DŮR	
	Vypracoval:	Luděk Olšar	Formát:	A3	
	Zodp. proj.:	ing. Přemysl Zlobický	Měřítko:	1:1000	
Název výkresu:	Situace v katastrální mapě			Datum:	06/2023
Název zakázky:	FTTx_Č_NGA_V_NIO17_Lubník_LUUST2_OK			Číslo výkresu:	<b>C2.6</b>